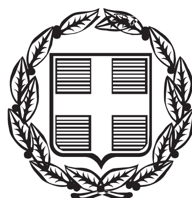


ΕΦΗΜΕΡΙΣ ΤΗΣ ΚΥΒΕΡΝΗΣΕΩΣ

ΤΗΣ ΕΛΛΗΝΙΚΗΣ ΔΗΜΟΚΡΑΤΙΑΣ

ΤΕΥΧΟΣ ΤΕΤΑΡΤΟ **Αρ. Φύλλου 638**

12 Δεκεμβρίου 2013

ΠΕΡΙΕΧΟΜΕΝΑ

ΑΠΟΦΑΣΕΙΣ

ΑΠΟΦΑΣΕΙΣ

Αριθμ. 74289/6277 (1)

Μερική ανάκληση της υπ’ αριθμ. 4133/2-12-1980 ΦΕΚ 49/ τ.Δ΄/30-1-1981) απόφασης Νομάρχη Θεσπρωτίας περί κήρυξης ως αναδασωτέας έκτασης εμβαδού (4.228,00 στρ) τεσσάρων χιλιάδων διακοσίων είκοσι οκτώ στρεμμάτων στις περιοχές «Παληοκοτσάτες», «Αγιος Ιωάννης», «Λάκκα Μπέη», «Κόπρα - Λίππα», «Δελβίτσι», «Λίπες», περιφέρειας Μανδρότοπου Κοινότητας Σκανδάλου Σουλίου και στην περιοχή « Βαθύλακκος», περιφέρειας Ποταμιάς Κοινότητας Γλυκής Σουλίου του Νομού Θεσπρωτίας, και μερική άρση της αναδάσωσης.

Η ΓΕΝΙΚΗ ΓΡΑΜΜΑΤΕΑΣ
ΑΠΟΚΕΝΤΡΩΜΕΝΗΣ ΔΙΟΙΚΗΣΗΣ
ΗΠΕΙΡΟΥ - ΔΥΤΙΚΗΣ ΜΑΚΕΔΟΝΙΑΣ

Έχοντας υπόψη:

1 Τις διατάξεις:

1.1. Του ν. 3852/2010 (ΦΕΚ 87 Α΄/7-6-2010) «Νέα Αρχιτεκτονική της Αυτοδιοίκησης και της Αποκεντρωμένης Διοίκησης - Πρόγραμμα Καλλικράτης».

1.2. Του π.δ. 141/2010 (ΦΕΚ 234 Α΄/27-12-2010) «Οργανισμός της Αποκεντρωμένης Διοίκησης Ηπείρου - Δυτικής Μακεδονίας».

1.3. Του ν. 998/1979 «Περί προστασίας δασών και δασικών εν γένει εκτάσεων της χώρας» και συγκεκριμένα τις διατάξεις της παρ. 3 του άρθρου 44 όπως αυτό προστέθηκε με την παρ. 3 του άρθρου 36 του ν. 3698/2008 (ΦΕΚ 198/τ.Δ΄/2-10-2008).

2. Την υπ’ αριθμ. 160417/1180/8-7-1980 δ/γή του Υπ. Γεωργίας, την υπ’ αριθμ. 86004/1637/04-06-1987 διαταγή του Υπουργείου Γεωργίας σύμφωνα με την οποία έγινε αποδεκτή η υπ’ αριθμ. 417/1987 γνωμοδότηση των Προϊσταμένων Νομικών Δ/νσεων της Διοίκησης, την υπ’ αριθμ. 88872/573/19-2-2002 δ/γή του Υπ. Γεωργίας και την υπ’ αριθμ. 97870/2248/7-5-2009 διαταγή του Υπ. Αγροτικής Ανάπτυξης και Τροφίμων.

3. Την υπ’ αριθμ. 4133/2-12-1980 ΦΕΚ τ.Δ΄ 49/30-1-1981) απόφασης Νομάρχη Θεσπρωτίας περί κήρυξης ως αναδασωτέας έκτασης εμβαδού (4.228,00 στρ) τεσσάρων χιλιάδων διακοσίων είκοσι οκτώ στρεμμάτων στις περιοχές «Παληοκοτσάτες», «Αγιος Ιωάννης», «Λάκκα Μπέη», «Κόπρα-Λίππα», «Δελβίτσι», «Λίπες», περιφέρειας Μανδρότοπου Κοινότητας Σκανδάλου Σουλίου και στην περιοχή « Βαθύλακκος», περιφέρειας Ποταμιάς Κοινότητας Γλυκής Σουλίου του Νομού Θεσπρωτίας, λόγω καταστροφής της από πυρκαγιά.

4. Την υπ’ αριθμ. 3/ 2013 θετική απόφαση της Α/θμιας Επιτροπής Επιλύσεως Δασικών Αμφισβητήσεων Π.Ε. Θεσπρωτίας.

5. Την υπ’ αριθμ. 72840/5859/18-11-2013 εισήγηση της Δ/νσης Δασών Θεσπρωτίας.

6. Την σύμφωνη γνώμη της Δ/νσης Συντονισμού και Επιθεώρησης Δασών, αποφασίζουμε:

Ανακαλούμε μερικώς την υπ’ αριθμ. 4133/2-12-1980 ΦΕΚ τ.Δ΄ 49/30-1-1981) απόφασης Νομάρχη Θεσπρωτίας με την οποία κηρύχθηκε ως αναδασωτέα έκταση εμβαδού (4.228,00 στρ) τεσσάρων χιλιάδων διακοσίων είκοσι οκτώ στρεμμάτων λόγω πυρκαγιάς και αίρουμε την αναδάσωση (μερική άρση) σε τμήμα έκτασης εμβαδού πεντακοσίων τετραγωνικών μέτρων (500,00 τ.μ.) το οποίο αποτελεί τμήμα του αριθμ. 183 τεμαχίου Σ.Δ. 1963 αγροκτήματος «Λειβάδι Παληοκατσάτες - Λάκκα Μπέη» Σκανδάλου, βρίσκεται στην θέση «Αμπούλα» της κτηματικής περιφέρειας Τ.Κ. Σκανδάλου και συμπεριλαμβάνεται στις περιοχές «Παληοκοτσάτες», «Άγιος Ιωάννης», «Λάκκα Μπέη», «Κόπρα - Λίππα», «Δελβίτσι», «Λίπες», περιφέρειας Μανδρότοπου Κοινότητας Σκανδάλου Σουλίου και στην περιοχή « Βαθύλακκος», περιφέρειας Ποταμιάς Κοινότητας Γλυκής Σουλίου του Νομού Θεσπρωτίας της παραπάνω απόφασης.

Η έκταση απεικονίζεται στο συνημμένο τοπογραφικό διάγραμμα, της Δασοπόνου Μαργαρίτας Καψάλη, υπαλλήλου της Διεύθυνσης Δασών Θεσπρωτίας, με κλίμακα 1:1000 το οποίο αποτελεί αναπόσπαστο μέρος της παρούσας απόφασης με στοιχεία Α, Β, Γ, Δ, Α και όρια ως:

Βόρεια: Δημόσια δασική αναδασωτέα έκταση με την 4133/2-12-1980 απόφαση.

Νότια: Δημόσια δασική αναδασωτέα έκταση με την 4133/2-12-1980 απόφαση.

Ανατολικά: Υφιστάμενη αγροτική οδός.

Δυτικά: Δημόσια δασική αναδασωτέα έκταση με την υπ' αριθμ. 4133/2-12-1980 απόφαση.

Προκειμένου να κατασκευασθεί δεξαμενή ύδρευσης, η κατασκευή της οποίας προβλέπεται από τις διατάξεις άρθρου 58 παρ. 5 του ΣΤ΄ Κεφαλαίου του ν. 998/79 όπως ισχύει σήμερα.

Κατά τα λοιπά ισχύει η υπ' αριθμ. 4133/2-12-1980 απόφαση του Νομάρχη Θεσπρωτίας.

Με την απόφαση μας αυτή δεν προκαλείται δαπάνη σε βάρος του κρατικού προϋπολογισμού.

Η απόφαση αυτή να δημοσιευθεί στην Εφημερίδα της Κυβερνήσεως.

Ιωάννινα, 28 Νοεμβρίου 2013

Η Γενική Γραμματέας Αποκεντρωμένης Διοίκησης
ΒΑΣΙΛΙΚΗ ΕΥΤΑΞΑ

ΕΛΛΗΝΙΚΗ ΔΗΜΟΚΡΑΤΙΑ
ΑΠΟΚΕΝΤΡΩΜΕΝΗ ΔΙΟΙΚΗΣΗ
ΗΠΕΙΡΟΥ - ΔΥΤ.ΜΑΚΕΔΟΝΙΑΣ
ΓΕΝΙΚΗ ΔΙΕΥΘΥΝΣΗ ΔΑΣΩΝ
& ΑΓΡΟΤΙΚΩΝ ΥΠΟΘΕΣΕΩΝ
ΔΙΕΥΘΥΝΣΗ ΔΑΣΩΝ ΘΕΣΠΡΩΤΙΑΣ


ΕΘΝΙΚΟ ΤΥΠΟΓΡΑΦΕΙΟ
Για τεχνικούς λόγους στο σχεδιάγραμμα, έγινε σμίκρυνση, κατά ποσοστό 85%

Ανήκει στην με αριθ. 84289/6275/28-11-2013 απόφαση της Γ.Γ.Α.Δ. Ηπείρου-Δυτ.Μακεδονίας

ΑΠΟΣΠΑΣΜΑ ΦΥΛΛΟΥ ΧΑΡΤΗ ΠΑΡΑΜΥΘΙΑΣ
ΚΛΙΜΑΚΑΣ 1:50.000


ΠΙΝΑΚΑΣ ΣΥΝΤΕΤΑΓΜΕΝΩΝ ΣΗΜΕΙΩΝ ΕΓΣΑ 1987		
Σημεία που οριοθετούν την έκταση για την οποία αίρεται η αναδάσωση		
	Χ	Ψ
Α	202348.23	4359804.56
Β	202364.52	4359823.53
Γ	202379.69	4359810.49
Δ	202363.4	4359791.53
Εμβ. Α- Β- Γ- Δ- Α = 500 τ.μ		

ΤΟΠΟΓΡΑΦΙΚΟ ΔΙΑΓΡΑΜΜΑ
έκτασης για την οποία αίρεται η αναδάσωση
με την παρούσα απόφαση
κλίμακα 1:1000

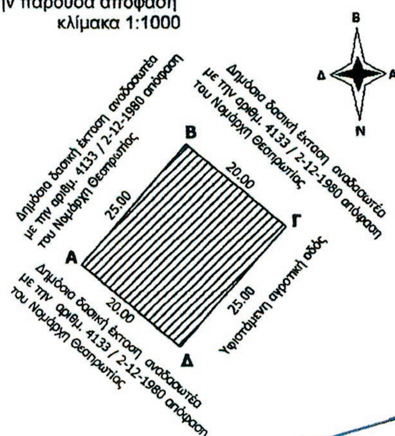



ΘΕΣΗ ΕΚΤΑΣΗΣ
για την οποία αίρεται η αναδάσωση στη θέση «Αμπούλα», Τ.Κ. Σκανδάλου, Δ.Ε.Αχέροντα Δήμου Σουλίου, Π.Ε.Θεσπρωτίας η οποία είχε κηρυχεί αναδασωτέα μεταξύ άλλων εκτάσεων με την αριθμ. **4133/12-12-1980** απόφαση του Νομάρχη Θεσπρωτίας

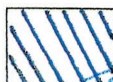
Εκτάσεις αναδασωτέες με την αριθμ.**4133/12-12-1980** απόφαση του Νομάρχη Θεσπρωτίας

ΘΕΩΡΗΘΗΚΕ Ιωάννινα 28 - 11 - 2013 Η Γεν.Γραμ. Α.Δ. Ηπείρου-Δυτ.Μακεδονίας Βασιλική Ευταξά	Ηγουμενίτσα 18-11-2013 Ο Προϊστάμενος της Δ/νσης Δασών & α.α. Ιωάννης Λώλος Δασολόγος με Β΄βαθμό	Η Συντάκτρια Καψάλη Μαργαρίτα Δασοπόνος με Ε΄βαθμό

Αριθμ. 26628 (2)

Καθορισμός οριογραμμών αιγιαλού - παραλίας στην περιοχή Παχύς της Δημοτικής Ενότητας Ραχωνίου του Δήμου Θάσου Ν. Καβάλας.

Ο ΓΕΝΙΚΟΣ ΓΡΑΜΜΑΤΕΑΣ
ΑΠΟΚΕΝΤΡΩΜΕΝΗΣ ΔΙΟΙΚΗΣΗΣ
ΜΑΚΕΔΟΝΙΑΣ - ΘΡΑΚΗΣ

Έχοντας υπόψη:

1. Τον ν. 3852/04.06.2010 «Νέα Αρχιτεκτονική της Αυτοδιοίκησης και της Αποκεντρωμένης Διοίκησης - Πρόγραμμα Καλλικράτης», (ΦΕΚ 87/Α΄/10), σε συνδυασμό με τις διατάξεις του ν. 2503/97 (ΦΕΚ 107/Α΄/97).

2. Τις διατάξεις του άρθ. 24 του π.δ. 142/2010 «Οργανισμός της Αποκεντρωμένης Διοίκησης Μακεδονίας - Θράκης» (ΦΕΚ 235/τ.Α΄/27-12-2010).

3. Την υπ' αριθμ. οικ. 53844/10-7-2013 απόφαση (ΦΕΚ 2017/Β΄/16-8-2013) του Γενικού Γραμματέα της Αποκεντρωμένης Διοίκησης Μακεδονίας - Θράκης περί «Ανάθεση άσκησης αρμοδιοτήτων σε οργανικές μονάδες της Αποκεντρωμένης Διοίκησης Μακεδονίας - Θράκης και παροχή εξουσιοδότησης υπογραφής πράξεων και εγγράφων «Με εντολή Γενικού Γραμματέα» στους προϊστάμενους των οργανικών μονάδων της Αποκεντρωμένης Διοίκησης Μακεδονίας - Θράκης».

4. Τις διατάξεις του ν. 2971/19-12-2001 (ΦΕΚ 285/τ.Α΄/19-12-2001) «Αιγιαλός, παραλία και άλλες διατάξεις».

5. Τις διατάξεις του ν.δ. 439/70 «περί συμπληρώσεως των διατάξεων περί αιγιαλού».

6. Τις διατάξεις του ν. 3200/55 «Περί διοικητικής αποκέντρωσης» όπως αυτές τροποποιήθηκαν και ισχύουν σήμερα με τα ν.δ. 532/1970, β.δ. 704/1970, β.δ. 705/1970, β.δ. 192/1972, π.δ. 71/1984, π.δ. 347/1986, ν. 2026/1982 και π.δ. 97/1993.

7. Τις διατάξεις του άρθρου 19 παρ.5 ν. 2344/1995, του άρθρου 52 παρ. 6 ν. 2218/1994, του άρθρου 4 παρ. 7 του ν. 2240/1994, δυνάμει των οποίων αρμοδιότητες του Υπουργείου Οικονομικών που είχαν μεταβιβασθεί στους Νομάρχες, ανήκουν στον Περιφερειακό Διευθυντή σε συνδυασμό με αυτές του άρθρου 14 παρ. 2 του ν. 2399/1996 με τις οποίες προβλέπεται κατάργηση θέσεων των Περιφερειακών Διευθυντών, οι αρμοδιότητες πλέον του οποίου περιήλθαν στο Γενικό Γραμματέα της Περιφέρειας και ασκούνται από τον αναπληρωτή Περιφερειακό Διευθυντή.

8. Τις διατάξεις του τέταρτου εδαφίου της παρ. 2 του άρθρου 1 και της παρ. 6 του ιδίου άρθρου του ν. 2503/1997 «Διοίκηση, οργάνωση, στελέχωση της Περιφέρειας, ρύθμιση θεμάτων για την τοπική αυτοδιοίκηση και άλλες διατάξεις» (ΦΕΚ 107/Α΄) σύμφωνα με τις οποίες οι περιφερειακές υπηρεσίες του Υπουργείου Οικονομικών που συγκροτούσαν την περιφερειακή διοίκηση του Νομού ή της Νομαρχίας δεν υπήχθησαν στη ενιαία οργανική μονάδα της Περιφέρειας ούτε καταργήθηκαν αλλά αποτελούν από 1-9-1997 υπηρεσίες του Υπουργείου Οικονομικών.

9. Το υπ' αριθμ. 28979/31-7-1997 έγγραφο της Δ/νσης Διοίκησης του Υπουργείου Εσωτερικών, Δημόσιας Διοίκησης και Αποκέντρωσης, σύμφωνα με το οποίο οι αρμοδιότητες του Γ.Γ. της Περιφέρειας σε θέματα υπηρεσιών του Υπουργείου Οικονομικών μεταφέρονται από 1-9-1997 στον Υπουργό Οικονομικών.

10. Την υπ' αριθμ. 14650/ΔΙΟΕ85/17-3-04 (ΦΕΚ 519, τ.Β΄/17-3-2004) κοινή απόφαση των Πρωθυπουργού και Υπουργού Οικονομίας και Οικονομικών περί καθορισμού αρμοδιοτήτων του Υφυπουργού Οικονομίας και Οικονομικών.

11. Τις διατάξεις του άρθρου 46 παρ. 21 του ν. 3220/2004 (ΦΕΚ 15/τ.Α΄/28-1-2004) περί μεταβίβασης αρμοδιοτήτων του Υπουργού Οικονομίας και Οικονομικών στους Γ.Γ. Περιφερειών.

12. Το υπ' αριθμ. 1030067/296/Α0006/7-4-2004 έγγραφο της Δ/νσης Οργάνωσης της Γενικής Δ/νσης Διοικητικής Υποστήριξης του Υπουργείου Οικονομίας και Οικονομικών «Διευκρινίσεις για τις αρμοδιότητες των υφυπουργών Οικονομίας και Οικονομικών που περιέρχονται από 10-4-2004 στους Γεν. Γραμματείς Περιφερειών».

13. Τις διατάξεις του άρθρου 113 ν. 3978/2011 (Φ.Ε.Κ. 137 τ.Α΄/16-6-2011).

14. Την από 25-1-2008 αίτηση του Κρίκη Στυλιανού του Ιωάννη, με την οποία ζητάει τον καθορισμό των οριογραμμών αιγιαλού - παραλίας στην θέση Παχύς της Δημοτικής Ενότητας Ραχωνίου του Δήμου Θάσου Ν. Καβάλας.

15. Την από 7-11-2013 έκθεση της αρμόδιας Επιτροπής για τον καθορισμό οριογραμμών αιγιαλού - παραλίας στην θέση Παχύς της Δημοτικής Ενότητας Ραχωνίου, του Δήμου Θάσου Ν. Καβάλας και το από έτους 2008 Τοπογραφικό και υψομετρικό διάγραμμα κλίμακας 1:500 το οποίο συντάχθηκε από τους Κρίκη Στυλιανό Τοπογράφο Μηχανικό και Δρακόντη Σάββα Πολιτικό Μηχανικό σε μία πινακίδα που ελέγχθηκε για την ακρίβεια της αποτύπωσης από την Τοπογράφο Μηχανικό της Κτηματικής Υπηρεσίας Καβάλας Δρόσου Ευφροσύνη στις 16-4-2013 και θεωρήθηκε από την Μιχαλάκογλου Βασιλική Προϊσταμένη της Κτηματικής Υπηρεσίας Ν. Καβάλας στις 16-4-2013.

16. Το υπ' αριθμ. Φ. 119/268431/12-3-2013 έγγραφο του ΓΕΕΘΑ/Γ΄/ΚΛΑΔΟΣ/Γ2 σύμφωνα με το άρθρο 113 ν. 3978/2011 (Φ.Ε.Κ. 137 τ.Α΄/16-6-2011) με το οποίο διατυπώνει σύμφωνη γνώμη.

17. Το με αριθμ. 2208/7-11-2013 έγγραφο της Κτηματικής Υπηρεσίας Ν. Καβάλας, αποφασίζουμε:

Επικυρώνουμε την από 7-11-2013 έκθεση της κατά το άρθρο 3 του ν. 2971/2001 αρμόδιας Επιτροπής για τον, καθορισμό των οριογραμμών αιγιαλού και παραλίας στην περιοχή Παχύς της Δημοτικής Ενότητας Ραχωνίου, του Δήμου Θάσου Ν. Καβάλας και το από έτους 2008 τοπογραφικό και υψομετρικό διάγραμμα που συντάχθηκε με κλίμακα 1:500 από τους Κρίκη Στυλιανό Τοπογράφο Μηχανικό και Δρακόντη Σάββα Πολιτικό Μηχανικό αποτελούμενο από μία πινακίδα, που ελέγχθηκε για την ακρίβεια της αποτύπωσης από την Δρόσου Ευφροσύνη Τοπογράφο Μηχανικό και θεωρήθηκε από την Μιχαλάκογλου Βασιλική Προϊσταμένη της Κτηματικής Υπηρεσίας Καβάλας στις 16-4-2013.

Στην ως ανωτέρω έκθεση και στο τοπογραφικό και υψομετρικό διάγραμμα καθορίστηκαν από την αρμόδια επιτροπή:

Η οριογραμμή του αιγιαλού δια ερυθράς συνεχούς πολυγωνικής γραμμής με κορυφές 1, 2, 3, ... έως και 15 και της οποίας οι κορυφές είναι εξαρτημένες από το Κρατικό Τριγωνομετρικό Δίκτυο και των οποίων οι συντεταγμένες αναγράφονται στο τοπογραφικό διάγραμμα.

Η οριογραμμή της παραλίας δια κίτρινης συνεχούς πολυγωνικής γραμμής με κορυφές 1΄, 2΄, 3΄ ... έως και 15΄ της οποίας οι κορυφές εξασφαλίζονται από το Κρατικό Τριγωνομετρικό Δίκτυο και των οποίων οι συντεταγμένες αναγράφονται στο τοπογραφικό διάγραμμα, για να εξυπηρετούνται οι σκοποί της παρ. 2 άρθρου 1 του ν. 2971/2001.

Ότι δεν υφίσταται παλαιός αιγιαλός.

Η απόφαση αυτή μαζί με την έκθεση της Επιτροπής και το τοπογραφικό διάγραμμα να δημοσιευθούν στην Εφημερίδα της Κυβερνήσεως.

Καβάλα, 29 Νοεμβρίου 2013

Με εντολή Γενικού Γραμματέα
Αποκεντρωμένης Διοίκησης
Ο Γενικός Διευθυντής
ΗΛΙΑΣ ΘΕΟΔΩΡΙΔΗΣ

ΕΚΘΕΣΗ
Της Επιτροπής Καθορισμού Αιγιαλού - Παραλίας
(άρθρο 3 ν. 2971/2001, Φ.Ε.Κ. 285/19-12-2001 τ.Α΄ - Αιγιαλός, παραλία και άλλες διατάξεις)

Για τον καθορισμό των οριογραμμών του αιγιαλού και παραλίας στην θέση «ΠΑΧΥΣ» Δημοτικής Ενότητας Ραχωνίου, Δήμου Θάσου έμπροσθεν της ιδιοκτησίας FRACOLIN INVESTMENTS LTD.

Στην Καβάλα σήμερα 7-11-2013 ημέρα Πέμπτη και ώρα 3 μ.μ. στα γραφεία της Κτηματικής Υπηρεσίας Ν. Καβάλας συνήλθε η Επιτροπή καθορισμού οριογραμμών Αιγιαλού - Παραλίας δυνάμει του άρθρου 3 του ν. 2971/2001 και της υπ' αριθμ. 18934+17835/31-10-2011 απόφασης του Γενικού Γραμματέα της Αποκεντρωμένης Διοίκησης Μακεδονίας - Θράκης συγκληθείσα δια του αριθ. 2114/30-10-2013 εγγράφου της Προέδρου αυτής, αποτελούμενη από τους:

1) Μιχαλάκογλου Βασιλική, Προϊσταμένη Κτηματικής Υπηρεσίας Καβάλας ως Πρόεδρο.

2) Δρόσου Ευφροσύνη, Τοπογράφο Μηχανικό, υπάλληλο της Κτηματικής Υπηρεσίας Καβάλας ως Μέλος.

3) Τσιάλος Θωμάς, Πλοίαρχος Α.Σ. Κεντρικός Λιμενάρχης Καβάλας, ως Μέλος.

4) Καραμανώλη Κων/νο, Δ/ντή της Δ/νσης Περιβάλλοντος και Χωρικού Σχεδιασμού της Περιφέρειας Α.Μ.Θ. ως Μέλος

5) Τριανταφυλλόπουλο Γεώργιο ως νόμιμο αναπληρωτή της Δ/ντριας της Δ/νσης Περιβάλλοντος και Χωρικού Σχεδιασμού της Αποκεντρωμένης Διοίκησης Μακεδονίας - Θράκης ως μέλος και μετά από αυτοψία στην προαναφερθείσα περιοχή και αφού λάβαμε υπόψη:

1) Την από 25-1-2008 αίτηση του Κρίκη Στυλιανού με την οποία ζητάει τον καθορισμό ορίων αιγιαλού-παραλίας στην προαναφερθείσα περιοχή.

2) Το από έτος 2008 τοπογραφικό και υψομετρικό διάγραμμα με κλίμακα 1:500 που συντάχθηκε σε μία πινακίδα από τους Κρίκη Στυλιανό Τοπογράφο Μηχανικό και Δρακόντη Σάββα Πολιτικό Μηχανικό και ελέγχθηκε για την ακρίβεια της αποτύπωσης από τηνΔρόσου Ευφροσύνη Τοπογράφο Μηχανικό της Κτηματικής Υπηρεσίας Καβάλας και θεωρήθηκε από την Μιχαλάκογλου Βασιλική Προϊσταμένη της Κτηματικής Υπηρεσίας Ν. Καβάλας στις 16-4-2013.

4) Τις σχετικές διατάξεις του ν. 2971/2001 (Φ.Ε.Κ. 285/ τ.Α΄/19-12-2001) «Αιγιαλός - παραλία και άλλες διατάξεις».

5) Τα στοιχεία καθορισμού αιγιαλού και παραλίας που προβλέπονται από το άρθρο 9 του ν. 2971/2001 και ειδικότερα:

α) Τη γεωμορφολογία του εδάφους για τη οποία αναλυτικά αναφέρεται ότι:

α1) Η μορφολογία της ακτής συνίσταται από:

(i) Βραχώδη πρανή με κατακόρυφες κλίσεις και μεγάλα ύψη στέψης,

(ii) Χαλαρά ιζήματα (άμμος).

(iii) Υφίστανται τεχνικά έργα (προβλήτα, σκάλα, πέτρινο τοιχίο).

α2) Της ακτής συνέχονται εκτάσεις:

(i) Λοφώδεις.

(ii) Με έδαφος βραχώδες και αμμώδες,

(iii) Εκτός εγκεκριμένου ρυμοτομικού σχεδίου,

(iv) Δομημένες με αραιή δόμηση,

(v) Με χρήση τουριστική, κατοικίας, Β΄ κατοικίας.

α3) Το φυσικό όριο της βλάστησης συνίσταται από:

(i) θαμνώδη και δενδρώδη φυσική βλάστηση (πεύκα),

β) Το γεγονός ότι στην περιοχή δεν εντοπίστηκαν παράκτιοι φυσικοί πόροι.

γ) Το γεγονός ότι η περιοχή δεν προσβάλλεται από ισχυρούς ανέμους.

Άνεμοι Δυτικής ή Ανατολικής διεύθυνσης προσβάλλουν κατά περίπτωση την περιοχή με μικρή συχνότητα ετησίως (περίπου στα 10%) έντασης 7-10BF. Γενικά η προσβολή είναι ήπια λόγω του γεγονότος ότι η περιοχή έχει μέτωπο τον κόλπο της Καβάλας με μικρό κυματικό πεδίο.

δ) Την μορφολογία του πυθμένα ο οποίος συνίσταται από:

Αμμώδη σύσταση και ήπιες κλίσεις με μικρά βάθη κοντά στην ακτή.

ε) Τον τομέα ανάπτυξης του κυματισμού:

Η ανάπτυξη κυματισμού είναι επίσης χαμηλή λόγω του ότι πρόκειται για ακτές με μικρό ανάπτυγμα πελάγους.

στ) Την ύπαρξη τεχνικών έργων στην περιοχή (προβλήτα, σκάλα, πέτρινο τοιχίο).

ζ) Την μη ύπαρξη εγκεκριμένων χωροταξικών κατευθύνσεων και χρήσεων γης.

η) Την μη ύπαρξη καταγεγραμμένων δημοσίων κτημάτων κάθε κατηγορίας που να βρίσκονται σε άμεση γειτνίαση με την παράκτια ζώνη, με τη επιφύλαξη παντός δικαιώματος του Ελληνικού Δημοσίου που θα προκύψει στο μέλλον.

θ) Το γεγονός ότι δεν υφίσταται Εθνικό Κτηματολόγιο για την περιοχή.

ι) Την μη ύπαρξη ευπαθών οικοσυστημάτων και προστατευόμενων περιοχών.

Αποφασίζουμε επί του ως άνω τοπογραφικού διαγράμματος:

α) Τον καθορισμό της οριογραμμής του αιγιαλού δια ερυθράς συνεχούς πολυγωνικής γραμμής 1, 2, 3, 4 ... έως και 15 της οποίας οι κορυφές είναι εξαρτημένες από το Κρατικό Τριγωνομετρικό Δίκτυο και των οποίων οι συντεταγμένες αναγράφονται στο τοπογραφικό διάγραμμα.


β) Τον καθορισμό της οριογραμμής της παραλίας δια κίτρινης συνεχούς πολυγωνικής γραμμής 1΄, 2΄, 3΄, 4΄ έως και 15΄ της οποίας οι κορυφές εξασφαλίζονται από το Κρατικό Τριγωνομετρικό Δίκτυο και των οποίων οι συντεταγμένες αναγράφονται στο τοπογραφικό διάγραμμα, για να εξυπηρετούνται οι σκοποί της παρ. 2 άρθρου 1 του ν. 2971/2001.

γ) Δεν υφίσταται παλαιός αιγιαλός.

Η Επιτροπή

Ο Πρόεδρος
ΒΑΣΙΛΙΚΗ ΜΙΧΑΛΑΚΟΓΛΟΥ

Τα Μέλη
ΕΥΔΡΟΣΥΝΗ ΔΡΟΣΟΥ
ΘΩΜΑΣ ΤΣΙΑΛΟΣ
ΚΩΝ/ΝΟΣ ΚΑΡΑΜΑΝΩΛΗΣ
ΓΕΩΡΓΙΟΣ ΤΡΙΑΝΤΑΦΥΛΛΟΠΟΥΛΟΣ

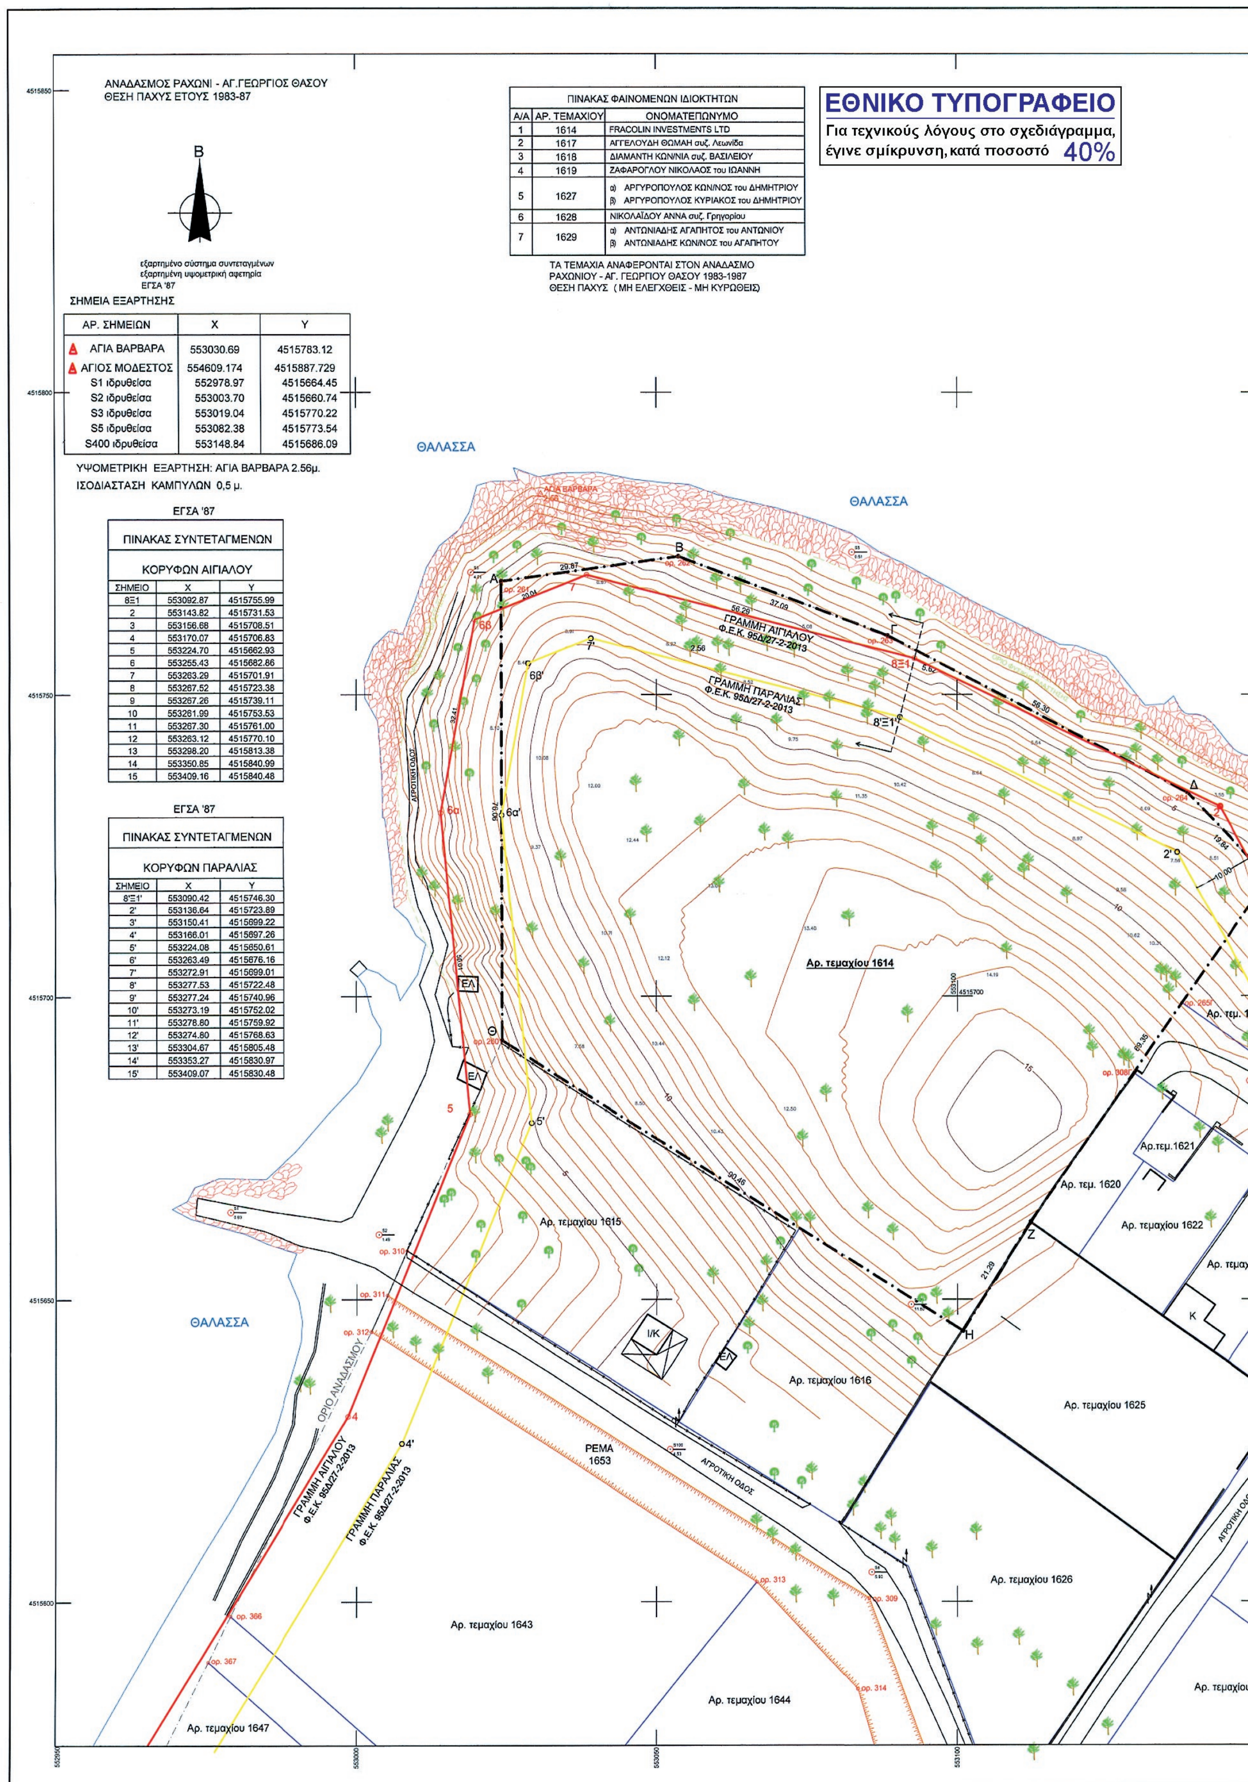

ΣΗΜΕΙΑ ΕΞΑΡΤΗΣΗΣ

ΑΡ. ΣΗΜΕΙΩΝ	X	Y
ΑΓΙΑ ΒΑΡΒΑΡΑ	553030.69	4515783.12
ΑΓΙΟΣ ΜΟΔΕΣΤΟΣ	554609.174	4515887.729
S1 ιδρυθείσα	552978.97	4515664.45
S2 ιδρυθείσα	553003.70	4515660.74
S3 ιδρυθείσα	553019.04	4515770.22
S5 ιδρυθείσα	553082.38	4515773.54
S400 ιδρυθείσα	553148.84	4515686.09

ΥΨΟΜΕΤΡΙΚΗ ΕΞΑΡΤΗΣΗ: ΑΓΙΑ ΒΑΡΒΑΡΑ 2.56μ.
ΙΣΟΔΙΑΣΤΑΣΗ ΚΑΜΠΥΛΩΝ 0,5 μ.

ΕΓΣΑ '87

ΠΙΝΑΚΑΣ ΣΥΝΤΕΤΑΓΜΕΝΩΝ ΚΟΡΥΦΩΝ ΑΙΓΙΑΛΟΥ

ΣΗΜΕΙΟ	X	Y
8Ξ1	553092.87	4515755.99
2	553143.82	4515731.53
3	553156.68	4515708.51
4	553170.07	4515706.83
5	553224.70	4515662.93
6	553255.43	4515682.86
7	553263.29	4515701.91
8	553267.52	4515723.38
9	553267.26	4515739.11
10	553261.99	4515753.53
11	553267.30	4515761.00
12	553263.12	4515770.10
13	553298.20	4515813.38
14	553350.85	4515840.99
15	553409.16	4515840.48

ΕΓΣΑ '87


ΠΙΝΑΚΑΣ ΣΥΝΤΕΤΑΓΜΕΝΩΝ ΚΟΡΥΦΩΝ ΠΑΡΑΛΙΑΣ


ΣΗΜΕΙΟ	X	Y
8'Ξ1'	553090.42	4515746.30
2'	553136.64	4515723.89
3'	553150.41	4515699.22
4'	553166.01	4515697.26
5'	553224.08	4515650.61
6'	553263.49	4515676.16
7'	553272.91	4515699.01
8'	553277.53	4515722.48
9'	553277.24	4515740.96
10'	553273.19	4515752.02
11'	553278.80	4515759.92
12'	553274.80	4515768.63
13'	553304.67	4515805.48
14'	553353.27	4515830.97
15'	553409.07	4515830.48

ΠΙΝΑΚΑΣ ΦΑΙΝΟΜΕΝΩΝ ΙΔΙΟΚΤΗΤΩΝ

Α/Α	ΑΡ. ΤΕΜΑΧΙΟΥ	ΟΝΟΜΑΤΕΠΩΝΥΜΟ
1	1614	FRACOLIN INVESTMENTS LTD
2	1617	ΑΓΓΕΛΟΥΔΗ ΘΩΜΑΗ συζ. Λεωνίδα
3	1618	ΔΙΑΜΑΝΤΗ ΚΩΝ/ΝΙΑ συζ. ΒΑΣΙΛΕΙΟΥ
4	1619	ΖΑΦΑΡΟΓΛΟΥ ΝΙΚΟΛΑΟΣ του ΙΩΑΝΝΗ
5	1627	α) ΑΡΓΥΡΟΠΟΥΛΟΣ ΚΩΝ/ΝΟΣ του ΔΗΜΗΤΡΙΟΥ β) ΑΡΓΥΡΟΠΟΥΛΟΣ ΚΥΡΙΑΚΟΣ του ΔΗΜΗΤΡΙΟΥ
6	1628	ΝΙΚΟΛΑΪΔΟΥ ΑΝΝΑ συζ. Γρηγορίου
7	1629	α) ΑΝΤΩΝΙΑΔΗΣ ΑΓΑΠΗΤΟΣ του ΑΝΤΩΝΙΟΥ β) ΑΝΤΩΝΙΑΔΗΣ ΚΩΝ/ΝΟΣ του ΑΓΑΠΗΤΟΥ

ΤΑ ΤΕΜΑΧΙΑ ΑΝΑΦΕΡΟΝΤΑΙ ΣΤΟΝ ΑΝΑΔΑΣΜΟ ΡΑΧΩΝΙΟΥ - ΑΓ. ΓΕΩΡΓΙΟΥ ΘΑΣΟΥ 1983-1987 ΘΕΣΗ ΠΑΧΥΣ (ΜΗ ΕΛΕΓΧΘΕΙΣ - ΜΗ ΚΥΡΩΘΕΙΣ)

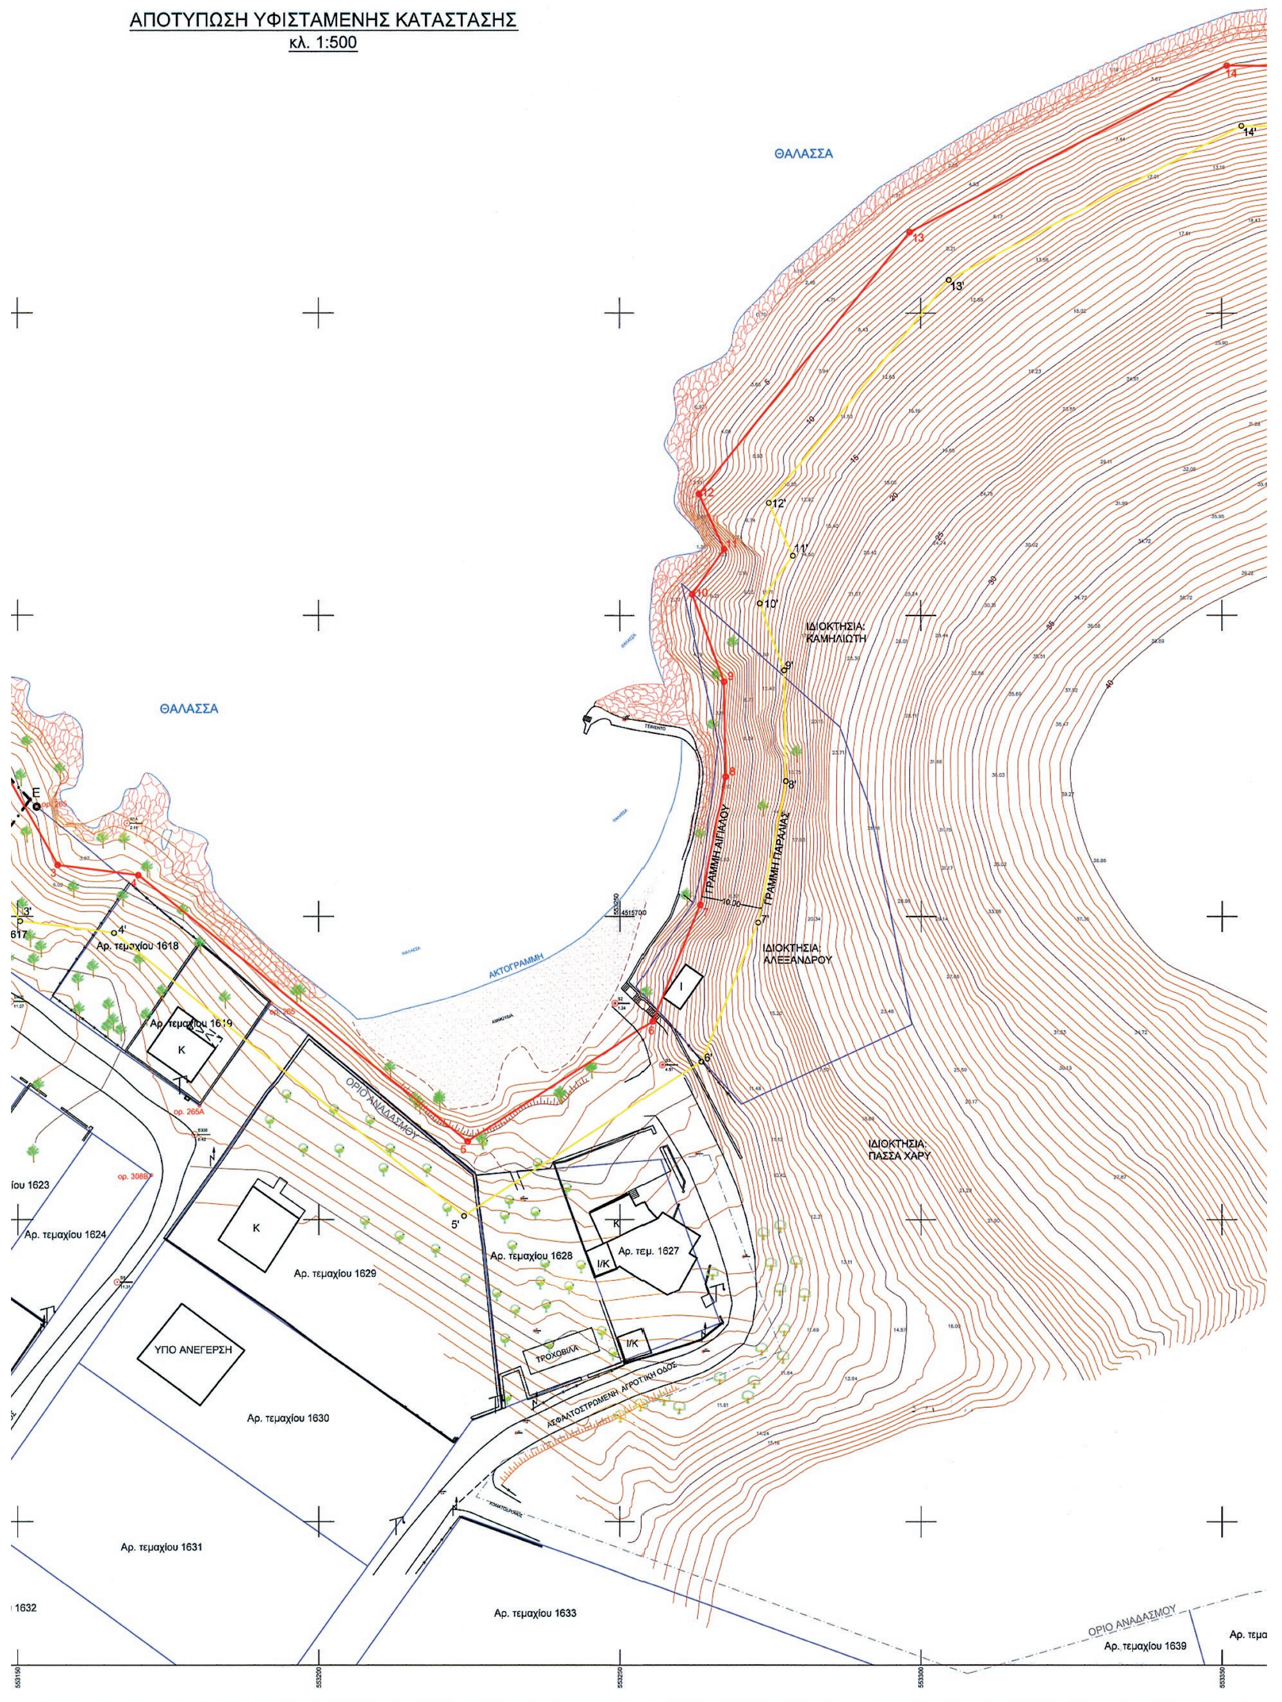
ΑΠΟΤΥΠΩΣΗ ΥΦΙΣΤΑΜΕΝΗΣ ΚΑΤΑΣΤΑΣΗΣ
κλ. 1:500
ΘΑΛΑΣΣΑ
ΘΑΛΑΣΣΑ
ΑΚΤΟΓΡΑΜΜΗ
ΓΡΑΜΜΗ ΑΙΓΙΑΛΟΥ
ΓΡΑΜΜΗ ΠΑΡΑΛΙΑΣ
ΙΔΙΟΚΤΗΣΙΑ: ΚΑΜΗΛΙΩΤΗ
ΙΔΙΟΚΤΗΣΙΑ: ΑΛΕΞΑΝΔΡΟΥ
ΙΔΙΟΚΤΗΣΙΑ: ΠΑΣΣΑ ΧΑΡΥ
Αρ. τεμαχίου 1618
Αρ. τεμαχίου 1619
Αρ. τεμαχίου 1623
Αρ. τεμαχίου 1624
Αρ. τεμαχίου 1628
Αρ. τεμ. 1627
Αρ. τεμαχίου 1629
Αρ. τεμαχίου 1630
Αρ. τεμαχίου 1631
Αρ. τεμαχίου 1633
Αρ. τεμαχίου 1639
ΥΠΟ ΑΝΕΓΕΡΣΗ
ΤΡΟΧΟΒΙΛΑ
ΑΣΦΑΛΤΟΣΤΡΩΜΕΝΗ ΑΓΡΟΤΙΚΗ ΟΔΟΣ
ΟΡΙΟ ΑΝΑΔΑΣΜΟΥ
ΟΡΙΟ ΑΝΑΔΑΣΜΟΥ
10.00
553150
553200
553250
553300
553350

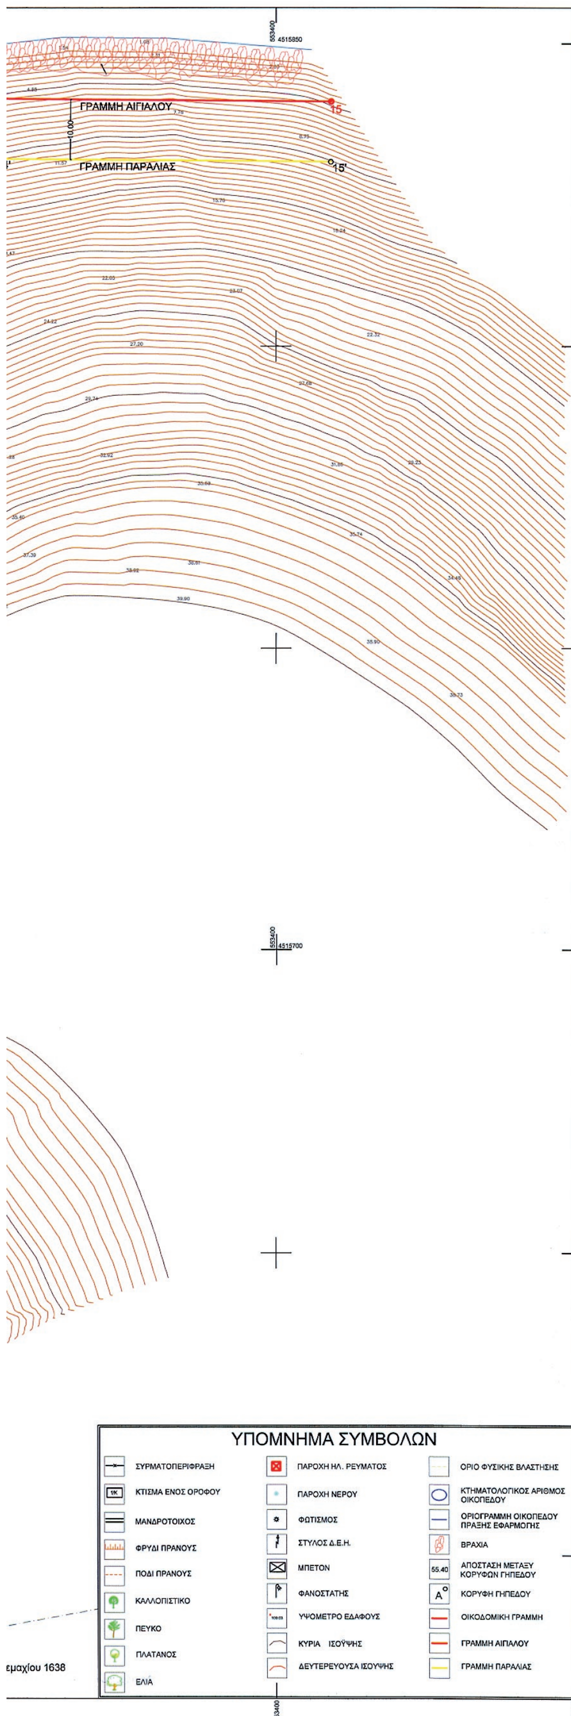


ΑΠΟΣΠΑΣΜΑ ΕΥΡΥΤΕΡΗΣ ΠΕΡΙΟΧΗΣ

ΚΛΙΜΑΚΑ 1 : 50000



ΑΠΟΣΠΑΣΜΑ ΕΥΡΥΤΕΡΗΣ ΠΕΡΙΟΧΗΣ

ΚΛΙΜΑΚΑ 1 : 5000

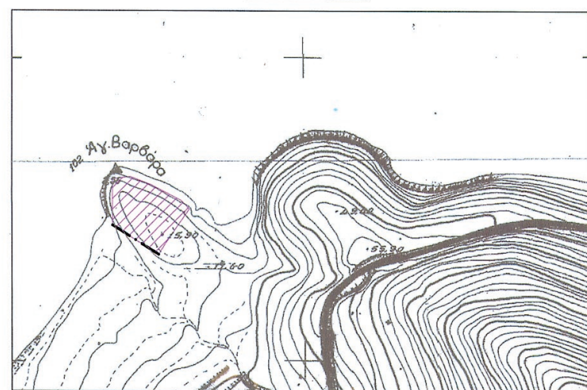

ΤΟΠΟΓΡΑΦΙΚΟ ΔΙΑΓΡΑΜΜΑ

ΚΑΘΟΡΙΣΜΟΥ ΓΡΑΜΜΩΝ ΑΙΓΙΑΛΟΥ - ΠΑΡΑΛΙΑΣ
ΠΕΡΙΟΧΗ : ΠΑΧΥΣ Δ.Δ. ΡΑΧΩΝΙΟΥ ΔΗΜΟΥ ΘΑΣΟΥ
ΝΟΜΟΥ ΚΑΒΑΛΑΣ
ΕΜΠΡΟΣΘΕΝ ΙΔΙΟΚΤΗΣΙΑΣ FRACOLIN INVESTMENTS LTD

ΠΙΝΑΚΙΔΑ 1

Ο ΣΥΝΤΑΞΑΣ	ΣΦΡΑΓΙΔΑ
ΣΤΥΛΙΑΝΟΣ Ι. ΚΡΙΚΗΣ ΤΟΠΟΓΡΑΦΟΣ ΜΗΧΑΝΙΚΟΣ Τ.Ε.	ΚΡΙΚΗΣ Ι. ΣΤΥΛΙΑΝΟΣ ΤΟΠΟΓΡΑΦΟΣ ΜΗΧΑΝΙΚΟΣ Τ.Ε. Αριθ. ΕΕΤΕΜ: 28316 Τηλ.: 2510-222638 Εθν. Αντιστάσης 16Α ΚΑΒΑΛΑ Κιν.: 69 32 55 82 23 ΑΦΜ: 116331290 ΔΟΥ: ΚΑΒΑΛΑΣ (Α΄-Β΄)
ΣΑΒΒΑΣ ΔΡΑΚΟΝΤΗΣ ΠΟΛΙΤΙΚΟΣ ΜΗΧΑΝΙΚΟΣ	ΔΡΑΚΟΝΤΗΣ Ν. ΣΑΒΒΑΣ ΠΟΛΙΤΙΚΟΣ ΜΗΧΑΝΙΚΟΣ Απόφοιτος Πανεπ. BRIGHTON Ην. Βασιλείου Μέλος ΤΕΕ Αριθ. Μητρ. 130465 Τηλ.: 2510-222638 Εθν Αντιστάσεως 16Α ΚΑΒΑΛΑ, Κιν.: 69 48 08 27 21 ΑΦΜ: 102511112 ΔΟΥ: ΚΑΒΑΛΑΣ (Α΄-Β΄)
Ελέγθηκε στο πεδίο για την ακρίβεια της αποτύπωσης στη ζώνη χάραξης ΕΥΦΡΟΣΥΝΗ ΔΡΟΣΟΥ Διπλ. Αγρ. Τοπογράφος Μηχ/κός Καβάλα, 16/4/2013	Θεωρήθηκε Καβάλα, 16-4-2013 ΜΙΧΑΛΑΚΟΓΛΟΥ ΒΑΣΙΛΙΚΗ Εφοριακός ΠΕ Β1

Κλίμακα αποτύπωσης 1:500

Χρόνος αποτύπωσης 2008

Το παρόν διάγραμμα συνοδεύει την από 7-11-/2013 έκθεση της Επιτροπής καθορισμού αιγιαλού και παραλίας.
Οι κορυφές του αιγιαλού και παραλίας με τις συντεταγμένες που αναγράφονται στο διάγραμμα είναι εξαρτημένες από το κρατικό τριγωνομετρικό δίκτυο ΕΓΣΑ 87

Η ΕΠΙΤΡΟΠΗ

Ο πρόεδρος	Τα μέλη
ΜΙΧΑΛΑΚΟΓΛΟΥ ΒΑΣΙΛΙΚΗ Εφοριακός ΠΕ Β1	1. ΕΥΦΡΟΣΥΝΗ ΔΡΟΣΟΥ Διπλ. Αγρ. Τοπογράφος Μηχ/κός 2. ΠΛΩΙΑΡΧΟΣ Λ.Σ. ΤΣΙΑΚΟΣ ΘΩΜΑΣ 3. ΚΩΝ/ΝΟΣ ΚΑΡΑΜΑΝΩΛΗΣ ΑΓΡ. ΤΟΠΟΓΡΑΦΟΣ ΜΗΧΑΝΙΚΟΣ 4. Γεώργιος Γραντζαρουλίδης Αγρ. Τοπογράφος Μηχ/κος



ΑΠΟ ΤΟ ΕΘΝΙΚΟ ΤΥΠΟΓΡΑΦΕΙΟ

ΚΑΠΟΔΙΣΤΡΙΟΥ 34 * ΑΘΗΝΑ 104 32 * ΤΗΛ. 210 52 79 000 * FAX 210 52 21 004